


THỊ XÃ ĐIỆN BÀN - TỈNH QUẢNG NAM

QUY HOẠCH PHÂN KHU TỶ LỆ 1/2000 KHU ĐÔ THỊ TÂY ĐƯỜNG ĐT 607

BẢN ĐỒ QUY HOẠCH SỬ DỤNG ĐẤT

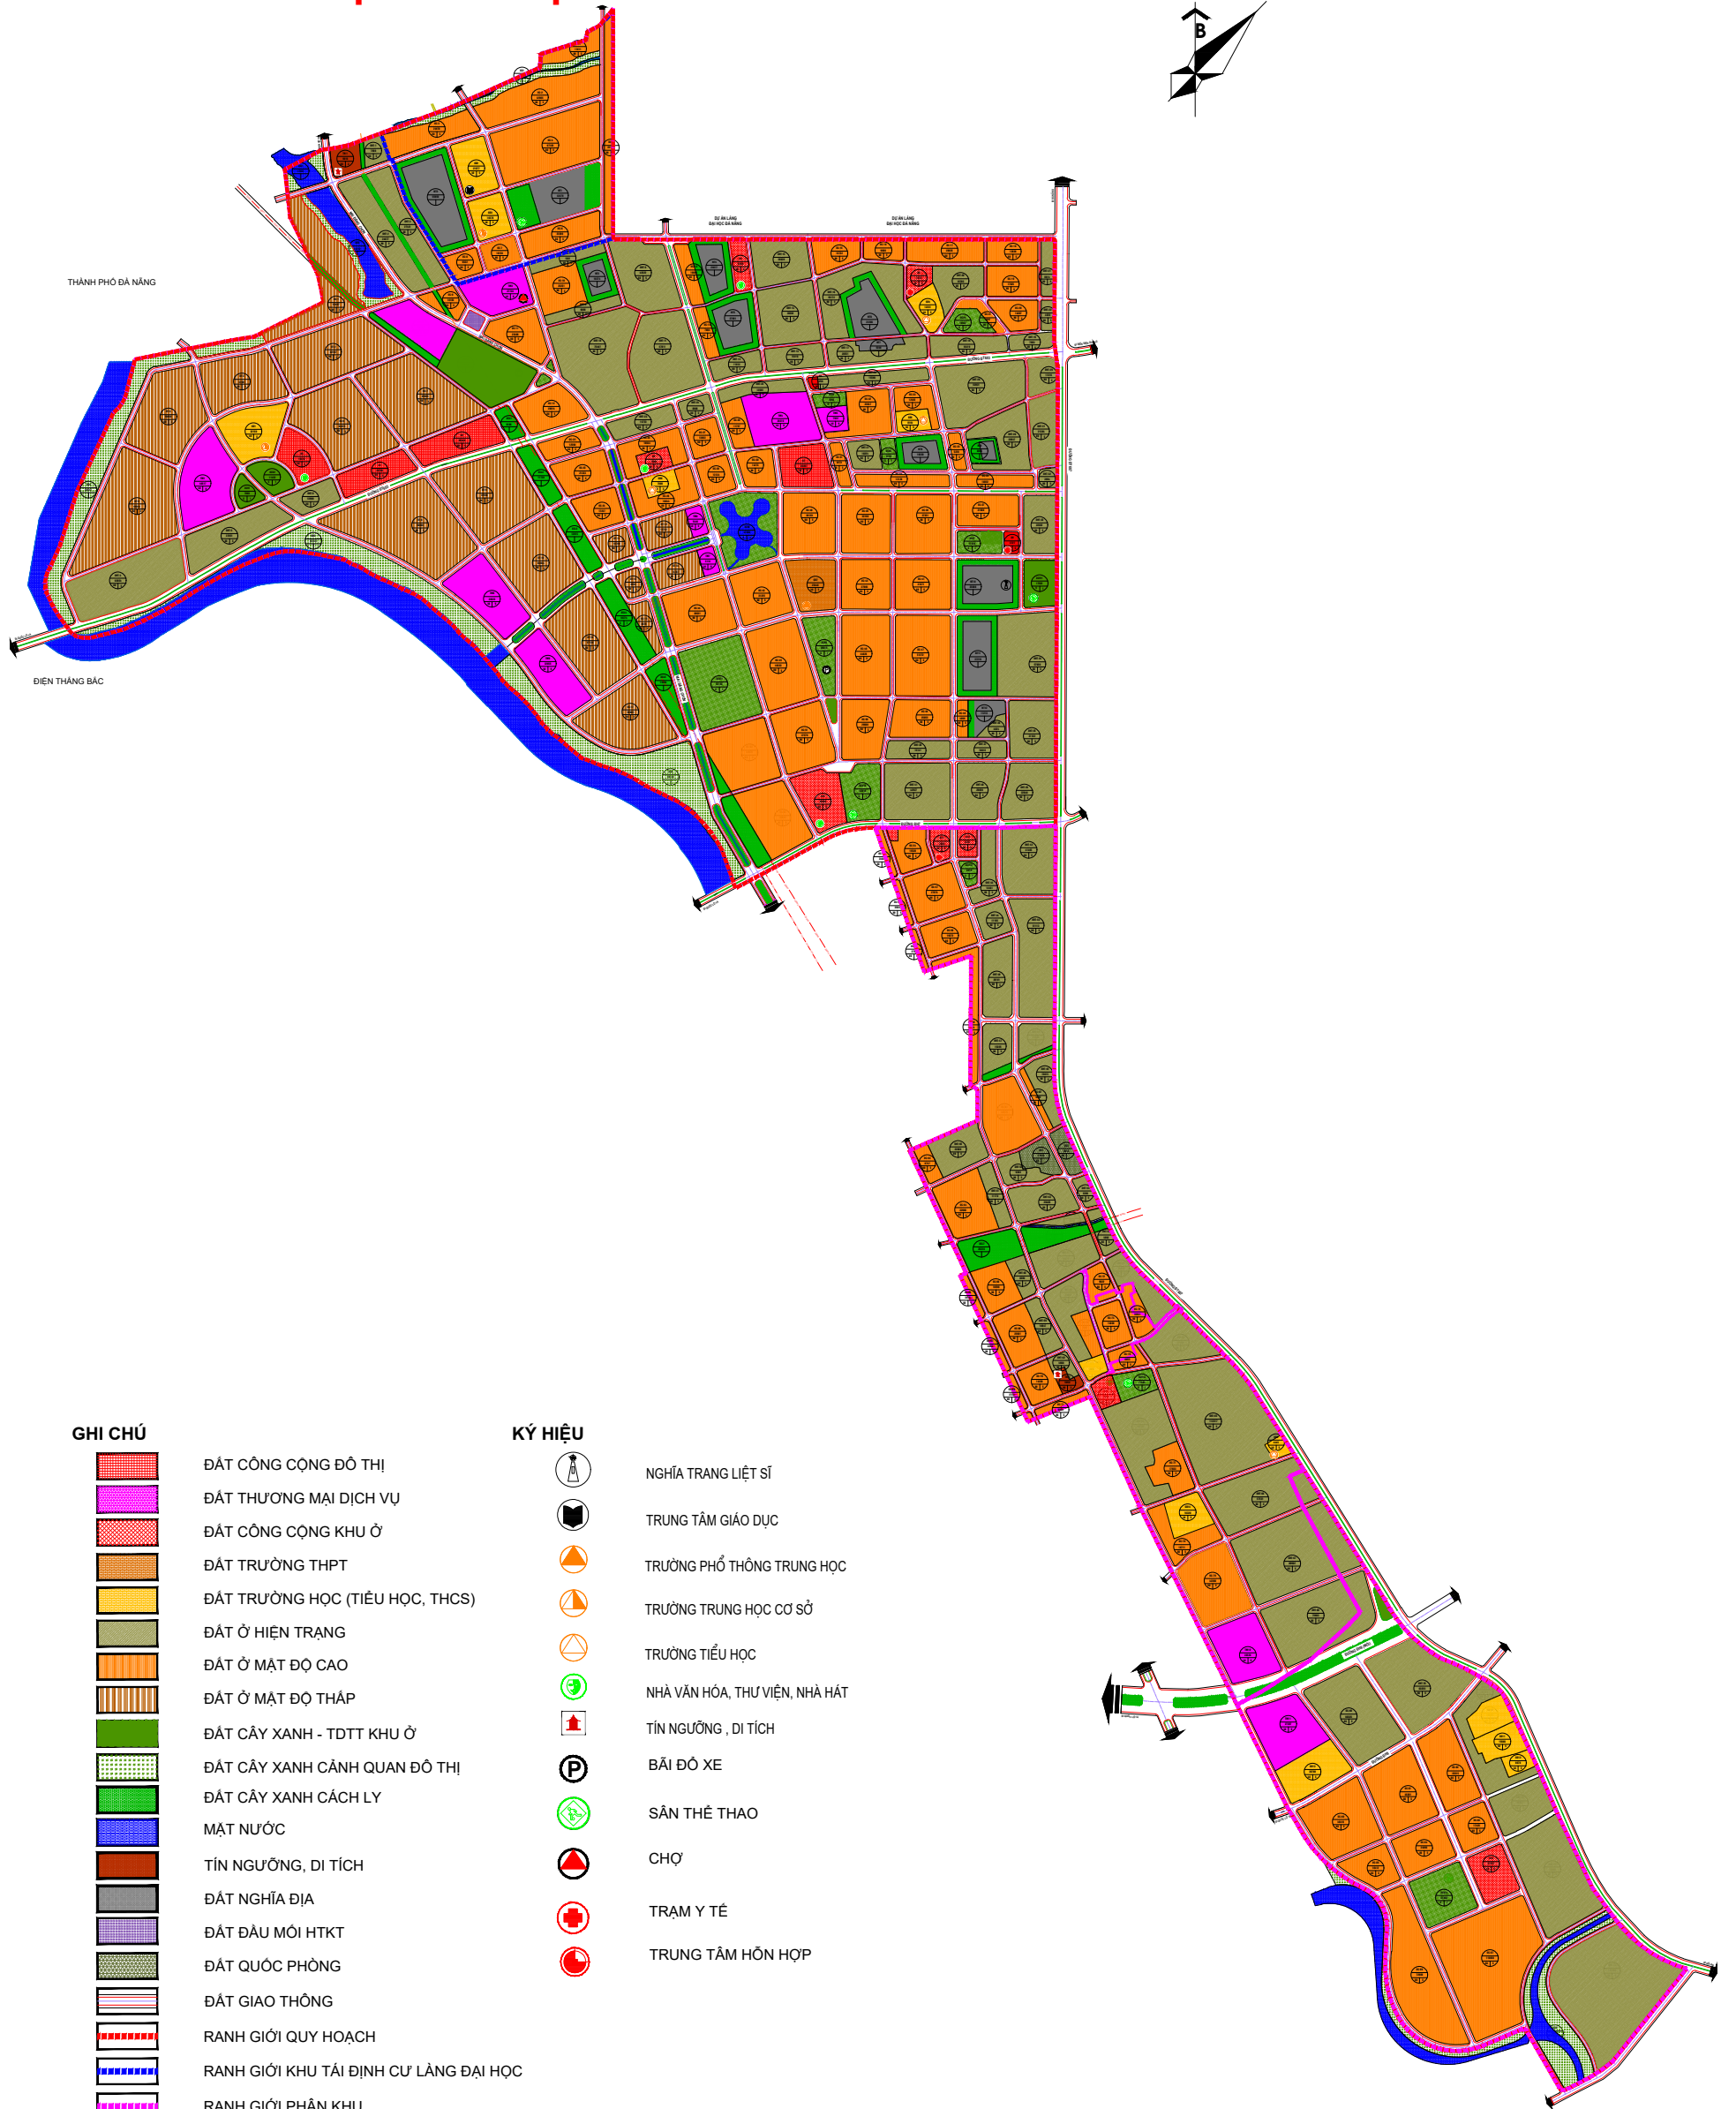

GHI CHÚ

- ĐẤT CÔNG CỘNG ĐÔ THỊ
- ĐẤT THƯƠNG MẠI DỊCH VỤ
- ĐẤT CÔNG CỘNG KHU Ở
- ĐẤT TRƯỜNG THPT
- ĐẤT TRƯỜNG HỌC (TIỂU HỌC, THCS)
- ĐẤT Ở HIỆN TRẠNG
- ĐẤT Ở MẬT ĐỘ CAO
- ĐẤT Ở MẬT ĐỘ THẤP
- ĐẤT CÂY XANH - TĐTT KHU Ở
- ĐẤT CÂY XANH CẢNH QUAN ĐÔ THỊ
- ĐẤT CÂY XANH CÁCH LY
- MẶT NƯỚC
- TÍN NGƯỠNG, DI TÍCH
- ĐẤT NGHĨA ĐỊA
- ĐẤT ĐẦU MÔI HTKT
- ĐẤT QUỐC PHÒNG
- ĐẤT GIAO THÔNG
- RANH GIỚI QUY HOẠCH
- RANH GIỚI KHU TÁI ĐỊNH CƯ LÃNG ĐẠI HỌC
- RANH GIỚI PHÂN KHU

KỶ HIỆU		DIỆN TÍCH	
Tăng	Mai	cao	thấp

Ô SỬ DỤNG ĐẤT

KỶ HIỆU

- NGHĨA TRANG LIỆT SĨ
- TRUNG TÂM GIÁO DỤC
- TRƯỜNG PHỔ THÔNG TRUNG HỌC
- TRƯỜNG TRUNG HỌC CƠ SỞ
- TRƯỜNG TIỂU HỌC
- NHÀ VĂN HÓA, THƯ VIỆN, NHÀ HÁT
- TÍN NGƯỠNG, DI TÍCH
- BÃI ĐỖ XE
- SÂN THỂ THAO
- CHỢ
- TRẠM Y TẾ
- TRUNG TÂM HỖN HỢP