

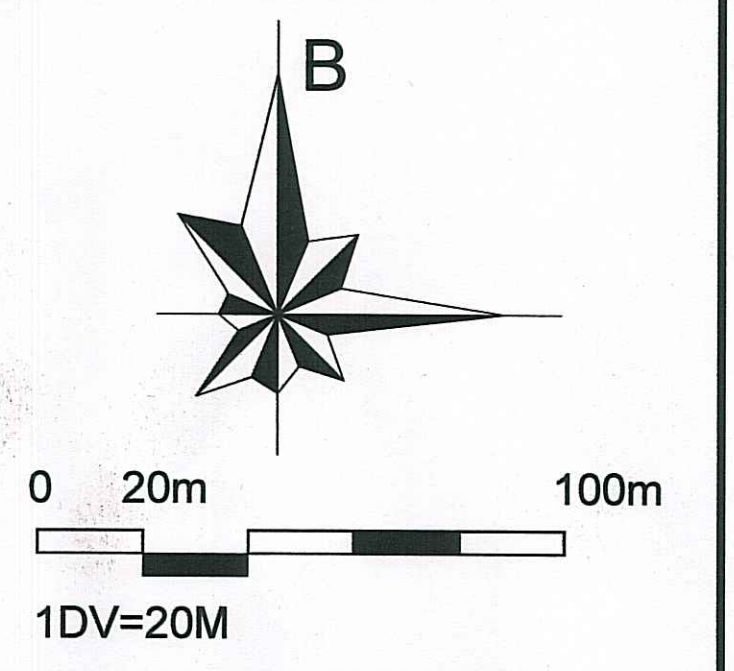
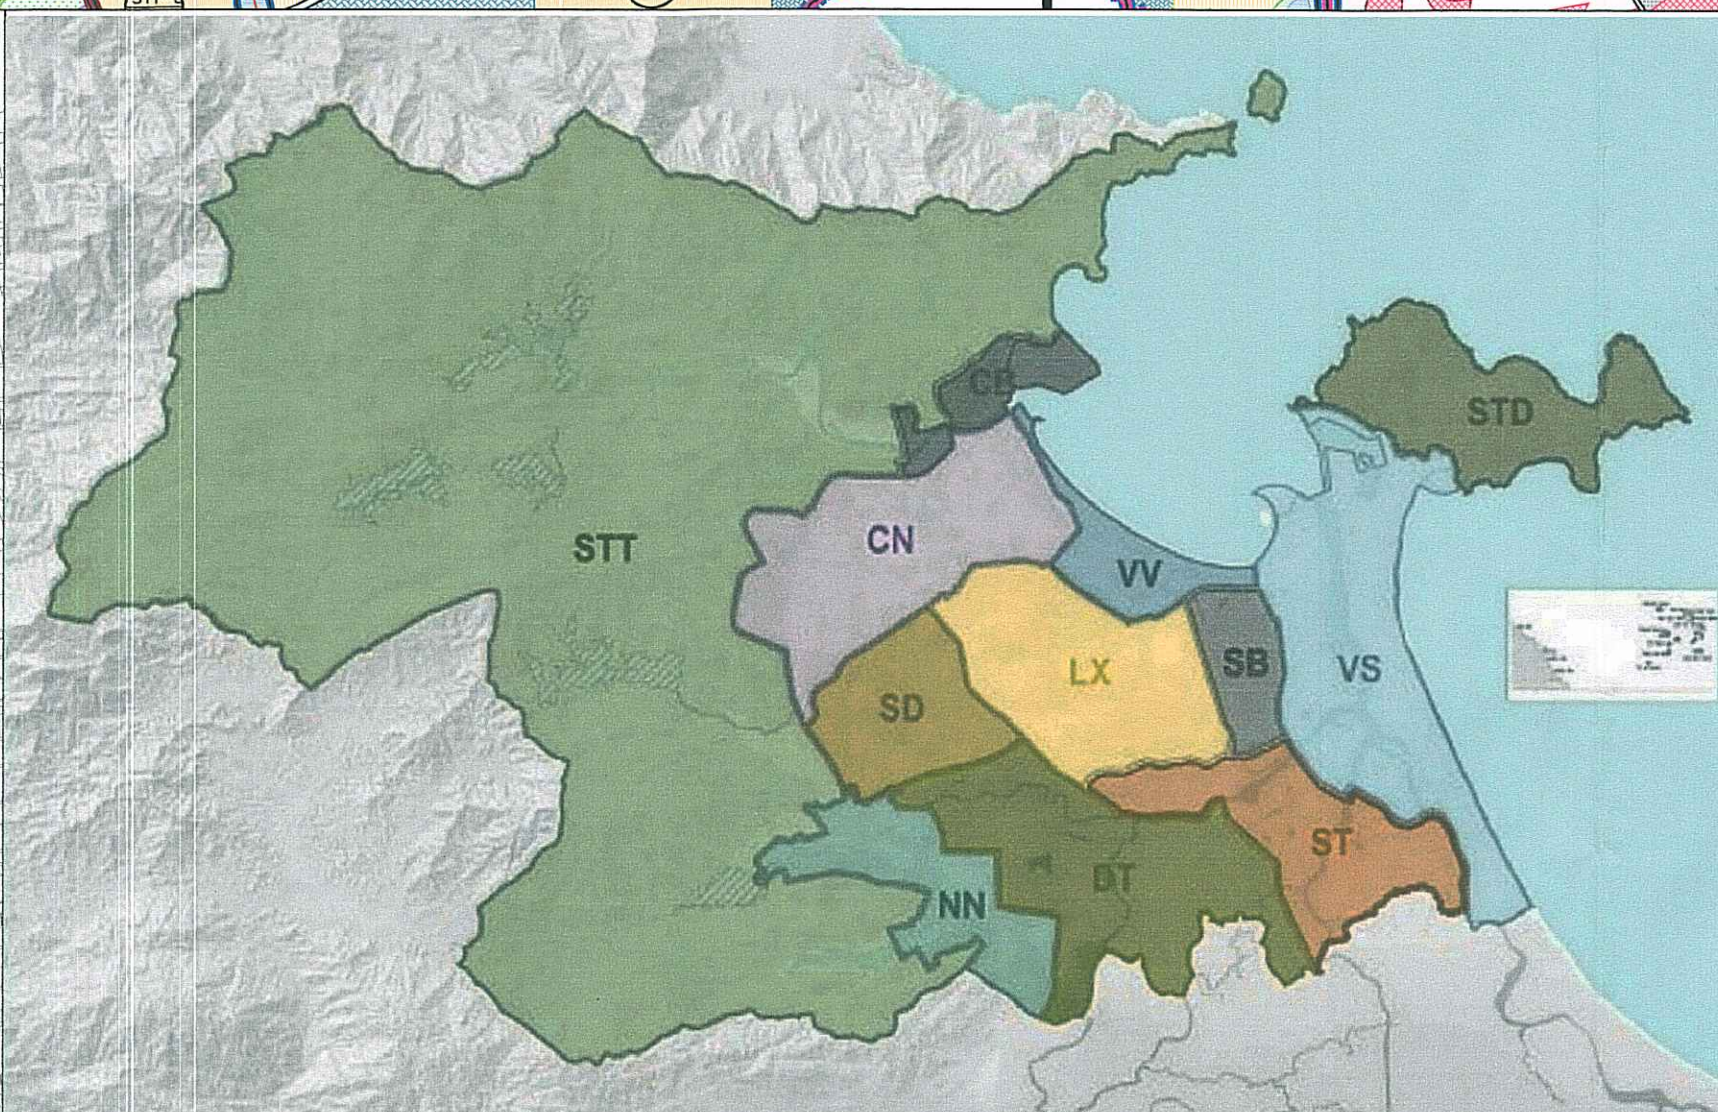


# QUY HOẠCH PHÂN KHU SÂN BAY, TỶ LỆ 1/2.000 QUẬN HẢI CHÂU, QUẬN THANH KHÊ, QUẬN CẨM LỆ - THÀNH PHỐ ĐÀ NẴNG

## SƠ ĐỒ VỊ TRÍ VÀ GIỚI HẠN KHU ĐẤT

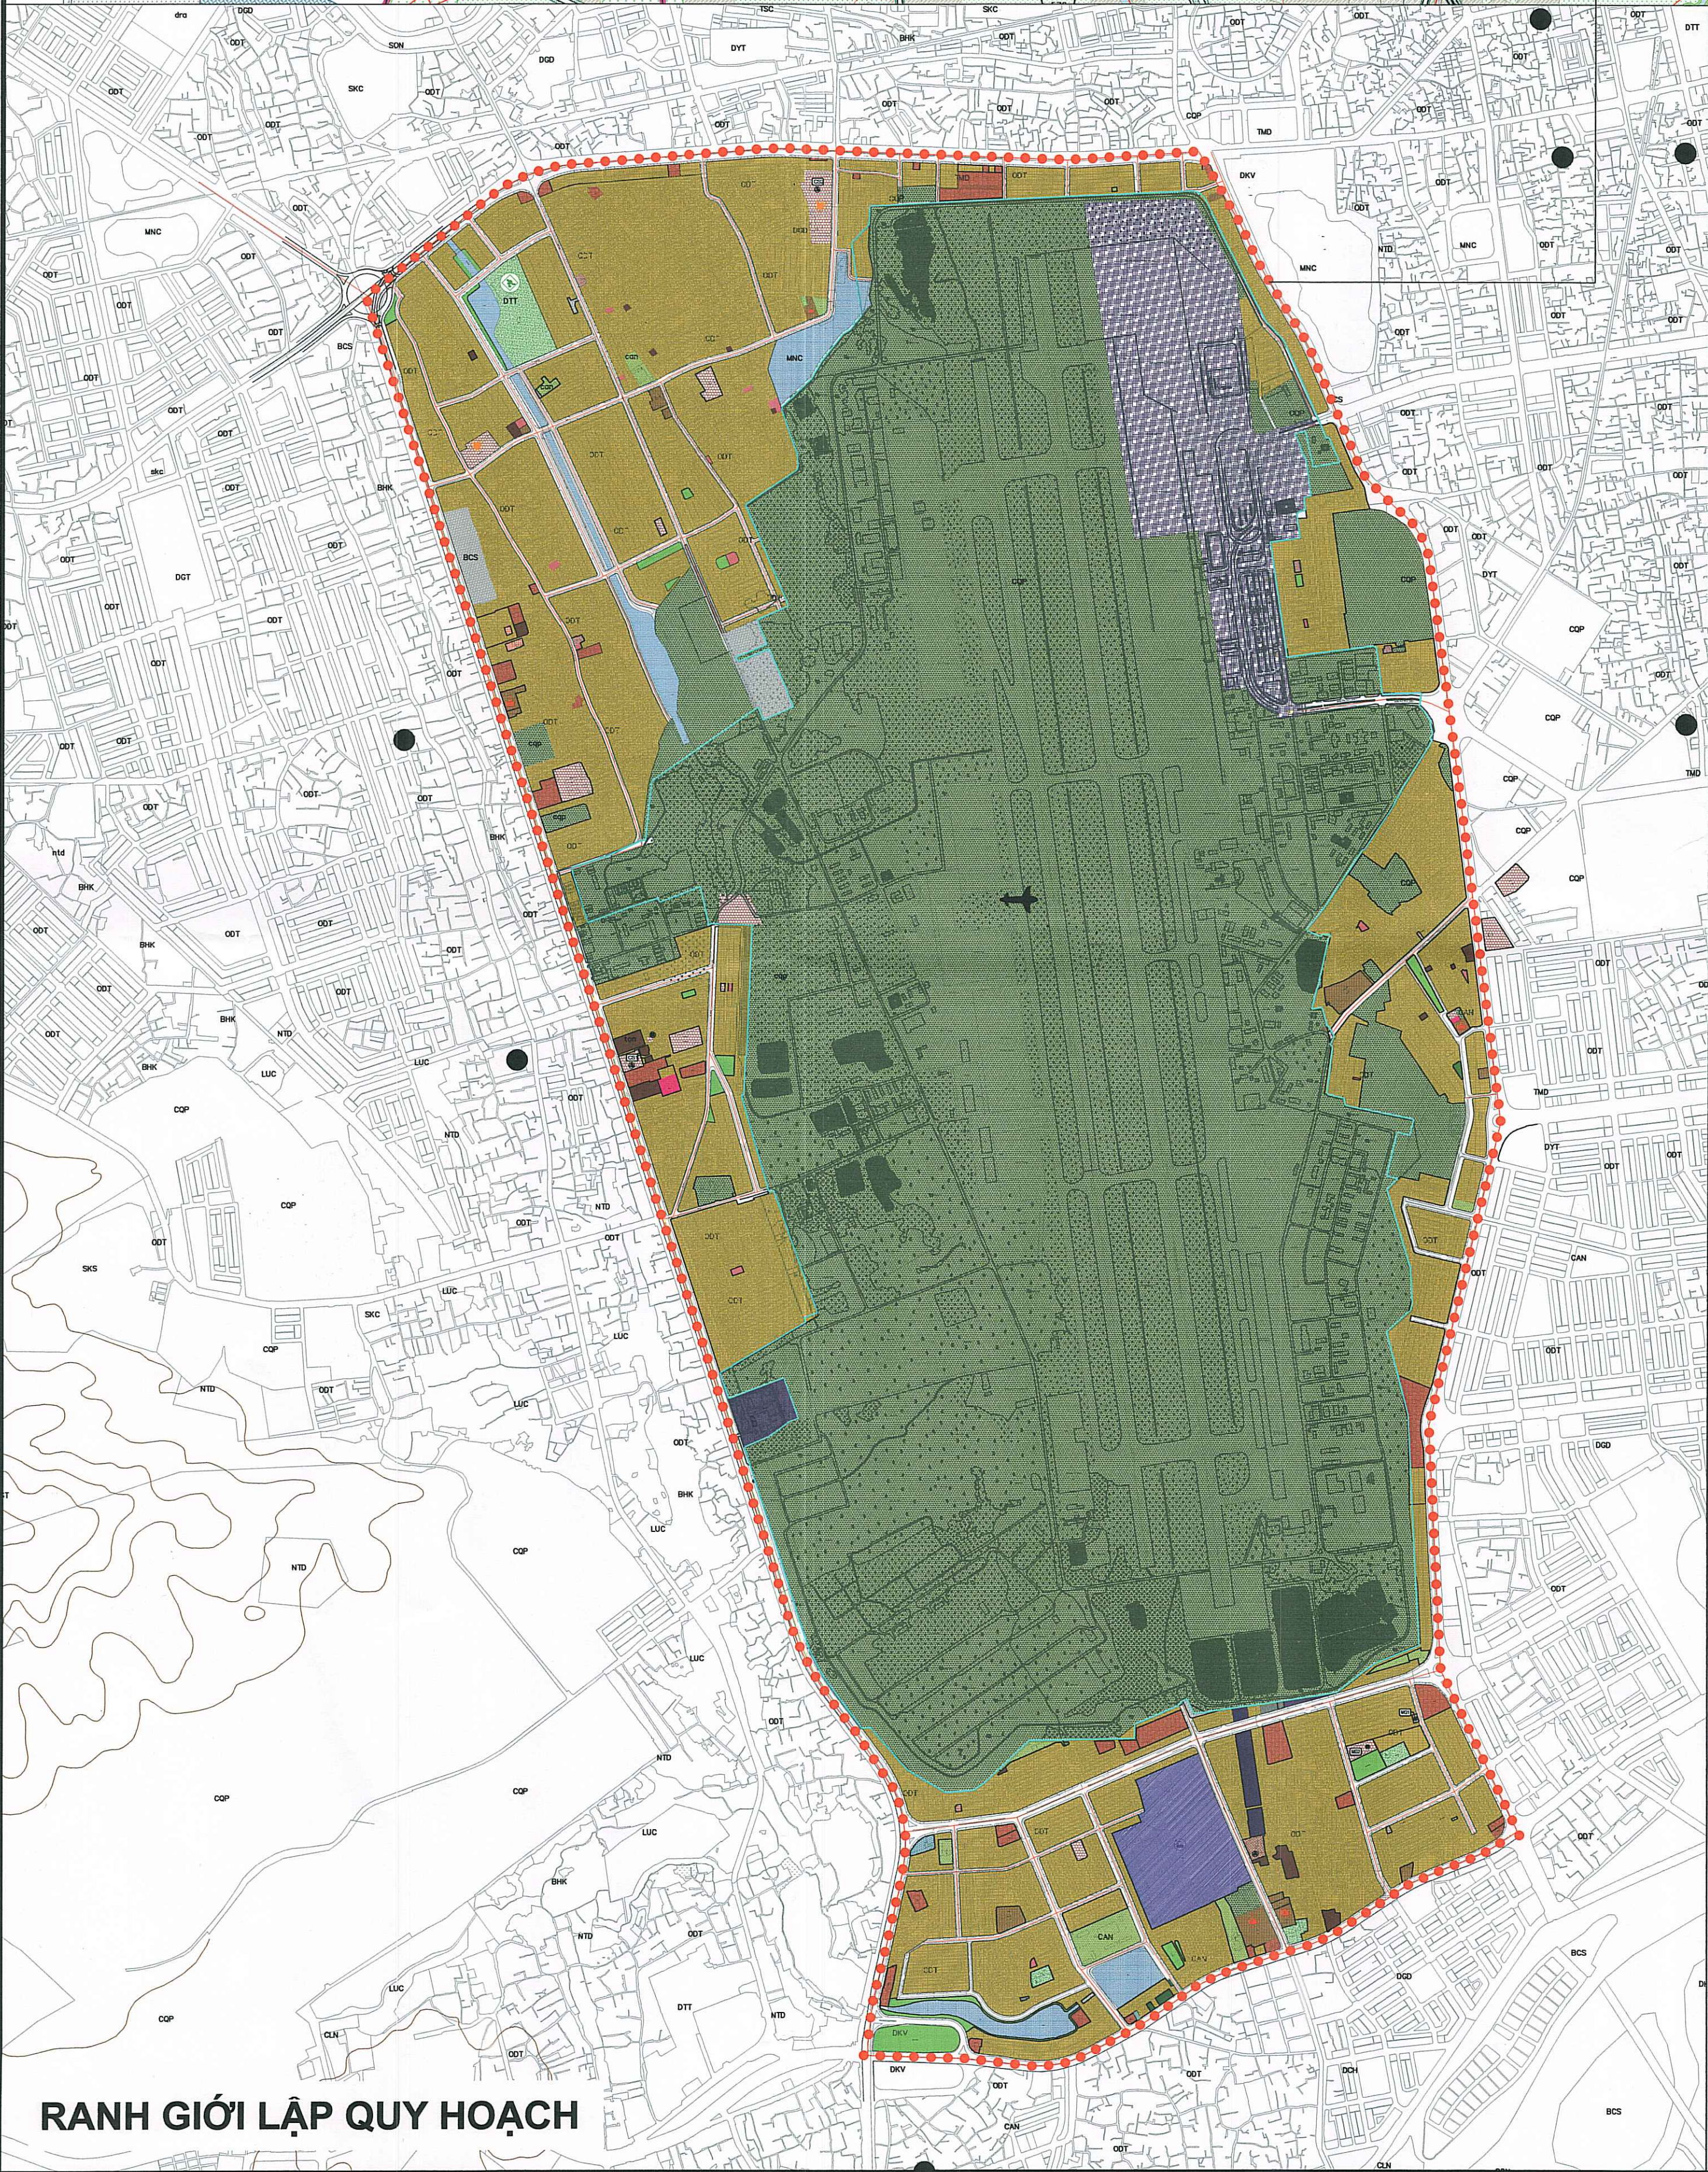

VỊ TRÍ KHU VỰC LẬP QUY HOẠCH  
(TRÍCH BẢN ĐỒ QUY HOẠCH SỬ DỤNG ĐẤT VÀ PHÂN KHU CHỨC NĂNG ĐẾN NĂM 2030 - ĐỒ ÁN ĐIỀU CHỈNH QUY HOẠCH CHUNG THÀNH PHỐ ĐÀ NẴNG ĐẾN NĂM 2030, TẦM NHÌN ĐẾN NĂM 2045).  
QUY MÔ LẬP QUY HOẠCH: KHOẢNG 1.326,7 HA

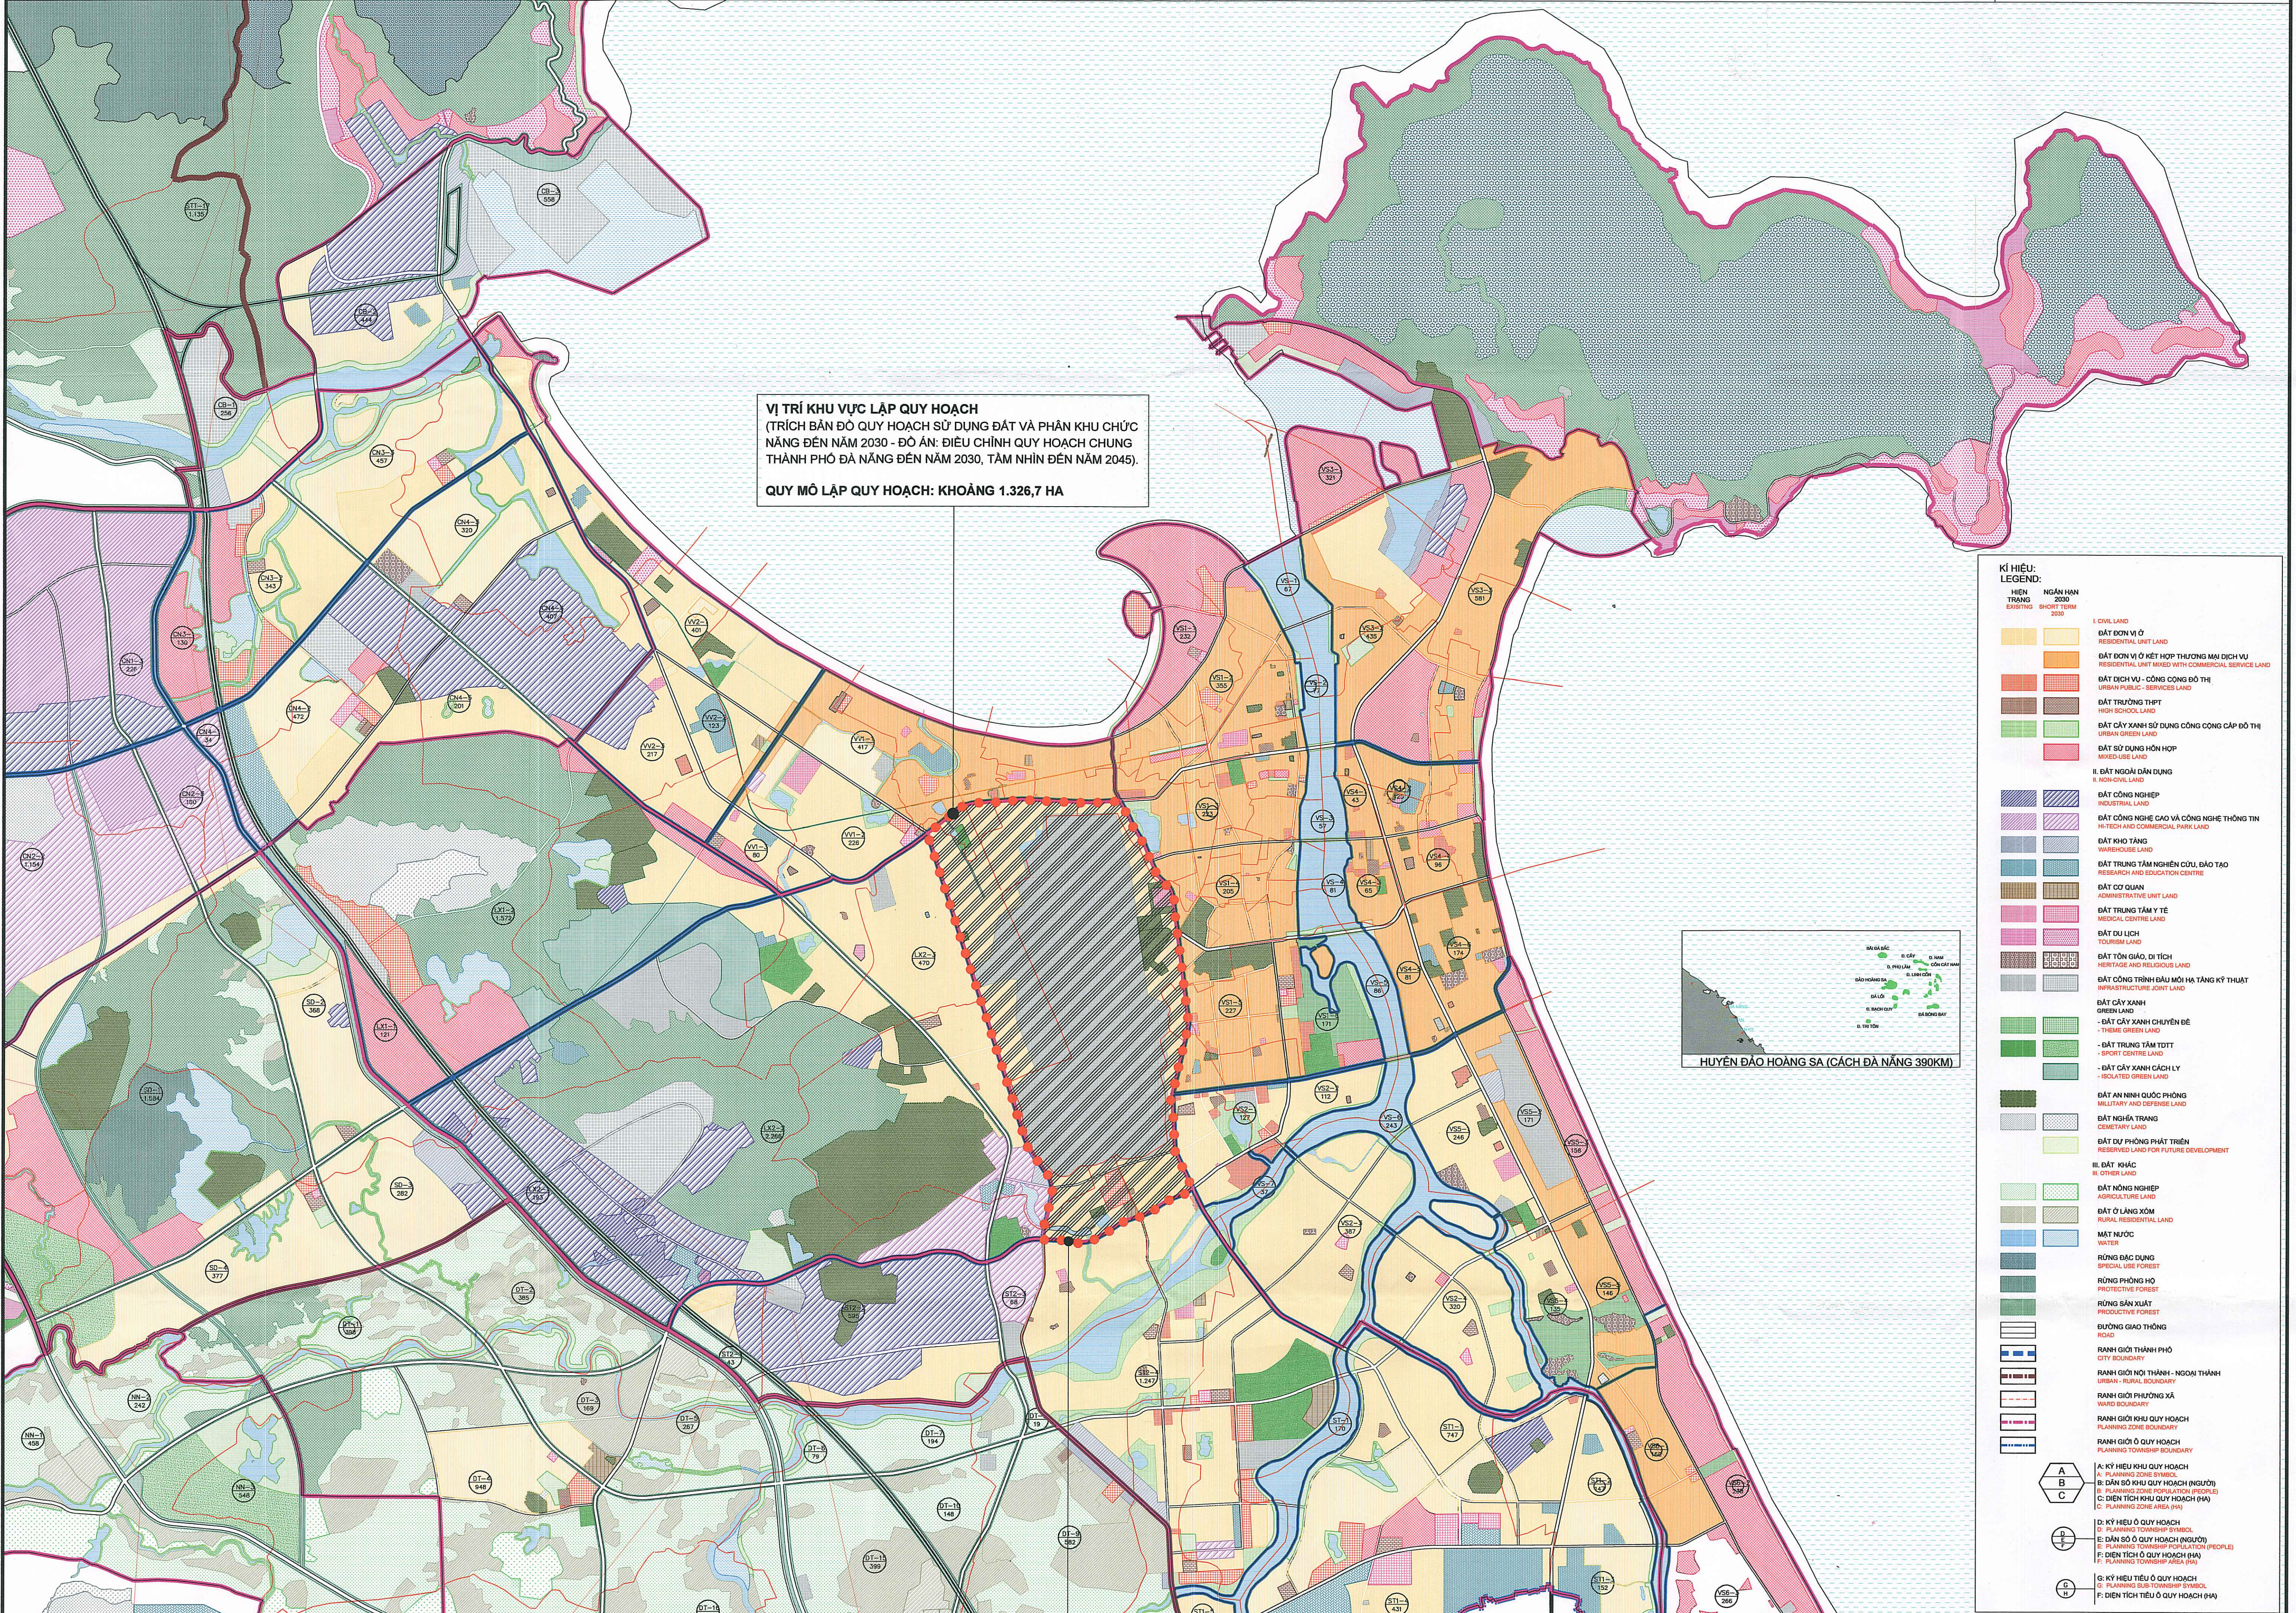

**CHỦ THÍCH (LEGEND):**

- Phần khu Ven Sông Hàn và bờ Đông (V5)
- Phần khu Ven sông Đà Nẵng (V1)
- Phần khu Ven sông Đà Nẵng (V2)
- Phần khu Cảng Mìn Liên Chiểu (C4)
- Phần khu Cảng nghề cao (CN)
- Phần khu Lãi sanh Trung tâm (L3)
- Phần khu Đất mới sùng tạo (S1)
- Phần khu Sân bay (S2)
- Phần khu Đô thị sùng dũ (S3)
- Phần khu Hống nghiệp ứng dụng Công nghệ cao (HN)
- Phần khu sinh thái phía Tây (S1T)
- Phần khu sinh thái phía Đông (S1D)
- Phần khu dự trữ phát triển (S1T)

**RANH GIỚI LẬP QUY HOẠCH:**

- Phía Bắc: Giáp đường Điện Biên Phủ;
- Phía Đông: Giáp đường Nguyễn Tri Phương và đường Nguyễn Hữu Thọ;
- Phía Tây: Giáp đường Trường Chinh;
- Phía Nam: Giáp đường Cách mạng Tháng Tám.

Stt	Đơn vị	Diện tích (ha)
<b>I</b>	<b>Khu vực thuộc quận Hải Châu</b>	<b>799,2</b>
1	Phường Hòa Cường Bắc	4,2
2	Phường Hòa Thuận Tây	795,0
<b>II</b>	<b>Khu vực thuộc quận Thanh Khê</b>	<b>354,6</b>
1	Phường An Khê	258,3
2	Phường Hòa Khê	81,5
3	Phường Chính Gián	11,8
4	Phường Thạc Gián	3,0
<b>III</b>	<b>Khu vực thuộc quận Cẩm Lệ</b>	<b>172,9</b>
1	Phường Hòa Phát	24,6
2	Phường Hòa Thọ Đông	71,6
3	Phường Khuê Trung	76,7
	<b>Tổng cộng</b>	<b>1,326,7</b>

**CƠ QUAN PHÊ DUYỆT:**  
ỦY BAN NHÂN DÂN THÀNH PHỐ ĐÀ NẴNG  
Kèm theo Quyết định số 1098/QĐ-UBND ngày 03/02/2024 của UBND TP. Đà Nẵng

**CƠ QUAN THẨM ĐỊNH:**  
HỘI ĐỒNG THẨM ĐỊNH (QUYẾT ĐỊNH SỐ 1098/QĐ-UBND NGÀY 03/02/2024 CỦA UBND TP. ĐÀ NẴNG)  
SỐ XÂY DỰNG THÀNH PHỐ ĐÀ NẴNG  
Kèm theo Báo cáo Thẩm định số 1098/QĐ-UBND ngày 03/02/2024 của UBND TP. Đà Nẵng

**CƠ QUAN TRÌNH DUYỆT:**  
SỞ XÂY DỰNG THÀNH PHỐ ĐÀ NẴNG  
Kèm theo Báo cáo số: ...

**CƠ QUAN TỔ CHỨC LẬP QUY HOẠCH:**  
BAN QUẢN LÝ DỰ ÁN ĐẦU TƯ XÂY DỰNG CÁC CÔNG TRÌNH GIAO THÔNG  
Kèm theo Quyết định số 1098/QĐ-UBND ngày 03/02/2024 của UBND TP. Đà Nẵng

**CÔNG TRÌNH - ĐỊA ĐIỂM:**  
QUY HOẠCH PHÂN KHU SÂN BAY, TỶ LỆ 1/2.000  
HẢI CHÂU, THANH KHÊ, CẨM LỆ - THÀNH PHỐ ĐÀ NẴNG

TÊN BẢN VẼ:  
SƠ ĐỒ VỊ TRÍ VÀ GIỚI HẠN KHU ĐẤT

BẢN VẼ: QH-01	GHÉP: 01 AO	TỶ LỆ: 1/25.000	HT: 03/2024
THIẾT KẾ	KTS. NGUYỄN TẤN SỰ		
CHỦ TRÌ	THS.KTS. LÊ TRUNG THỐNG		
	THS.KTS. PHẠM QUỐC TUẤN		
	KTS. HÀ HUY THẠCH		
CHỦ NHIỆM	TS.KTS. NGUYỄN VĂN PHONG		
	KTS. LÊ TÓN QUẢN		
P.TRƯỞNG PHÒNG	KTS. LÊ TÓN QUẢN		
QL.KỸ THUẬT	KTS. LÊ CÔNG ĐẠT		
P.TỔNG GIÁM ĐỐC			
	THS.KTS. LÊ TRUNG THỐNG		

**CÔNG TY CỔ PHẦN**  
**VIỆN QUY HOẠCH ĐÔ THỊ VÀ NÔNG THÔN QUẢNG NAM**  
Trụ sở: 55/01 Trần Phú - Tam Kỳ - Quảng Nam  
Tel: 0235.3810912 - Fax: 0235.3810913