quy ho¹ch chi tiÕt 1/500

KHU ĐÔ THỊ NGÂN CÂU - NGÂN GIANG

®« thÞ mí i ®iÖn nam - ®iÖn ngäc, tỉnh qu¶ng nam

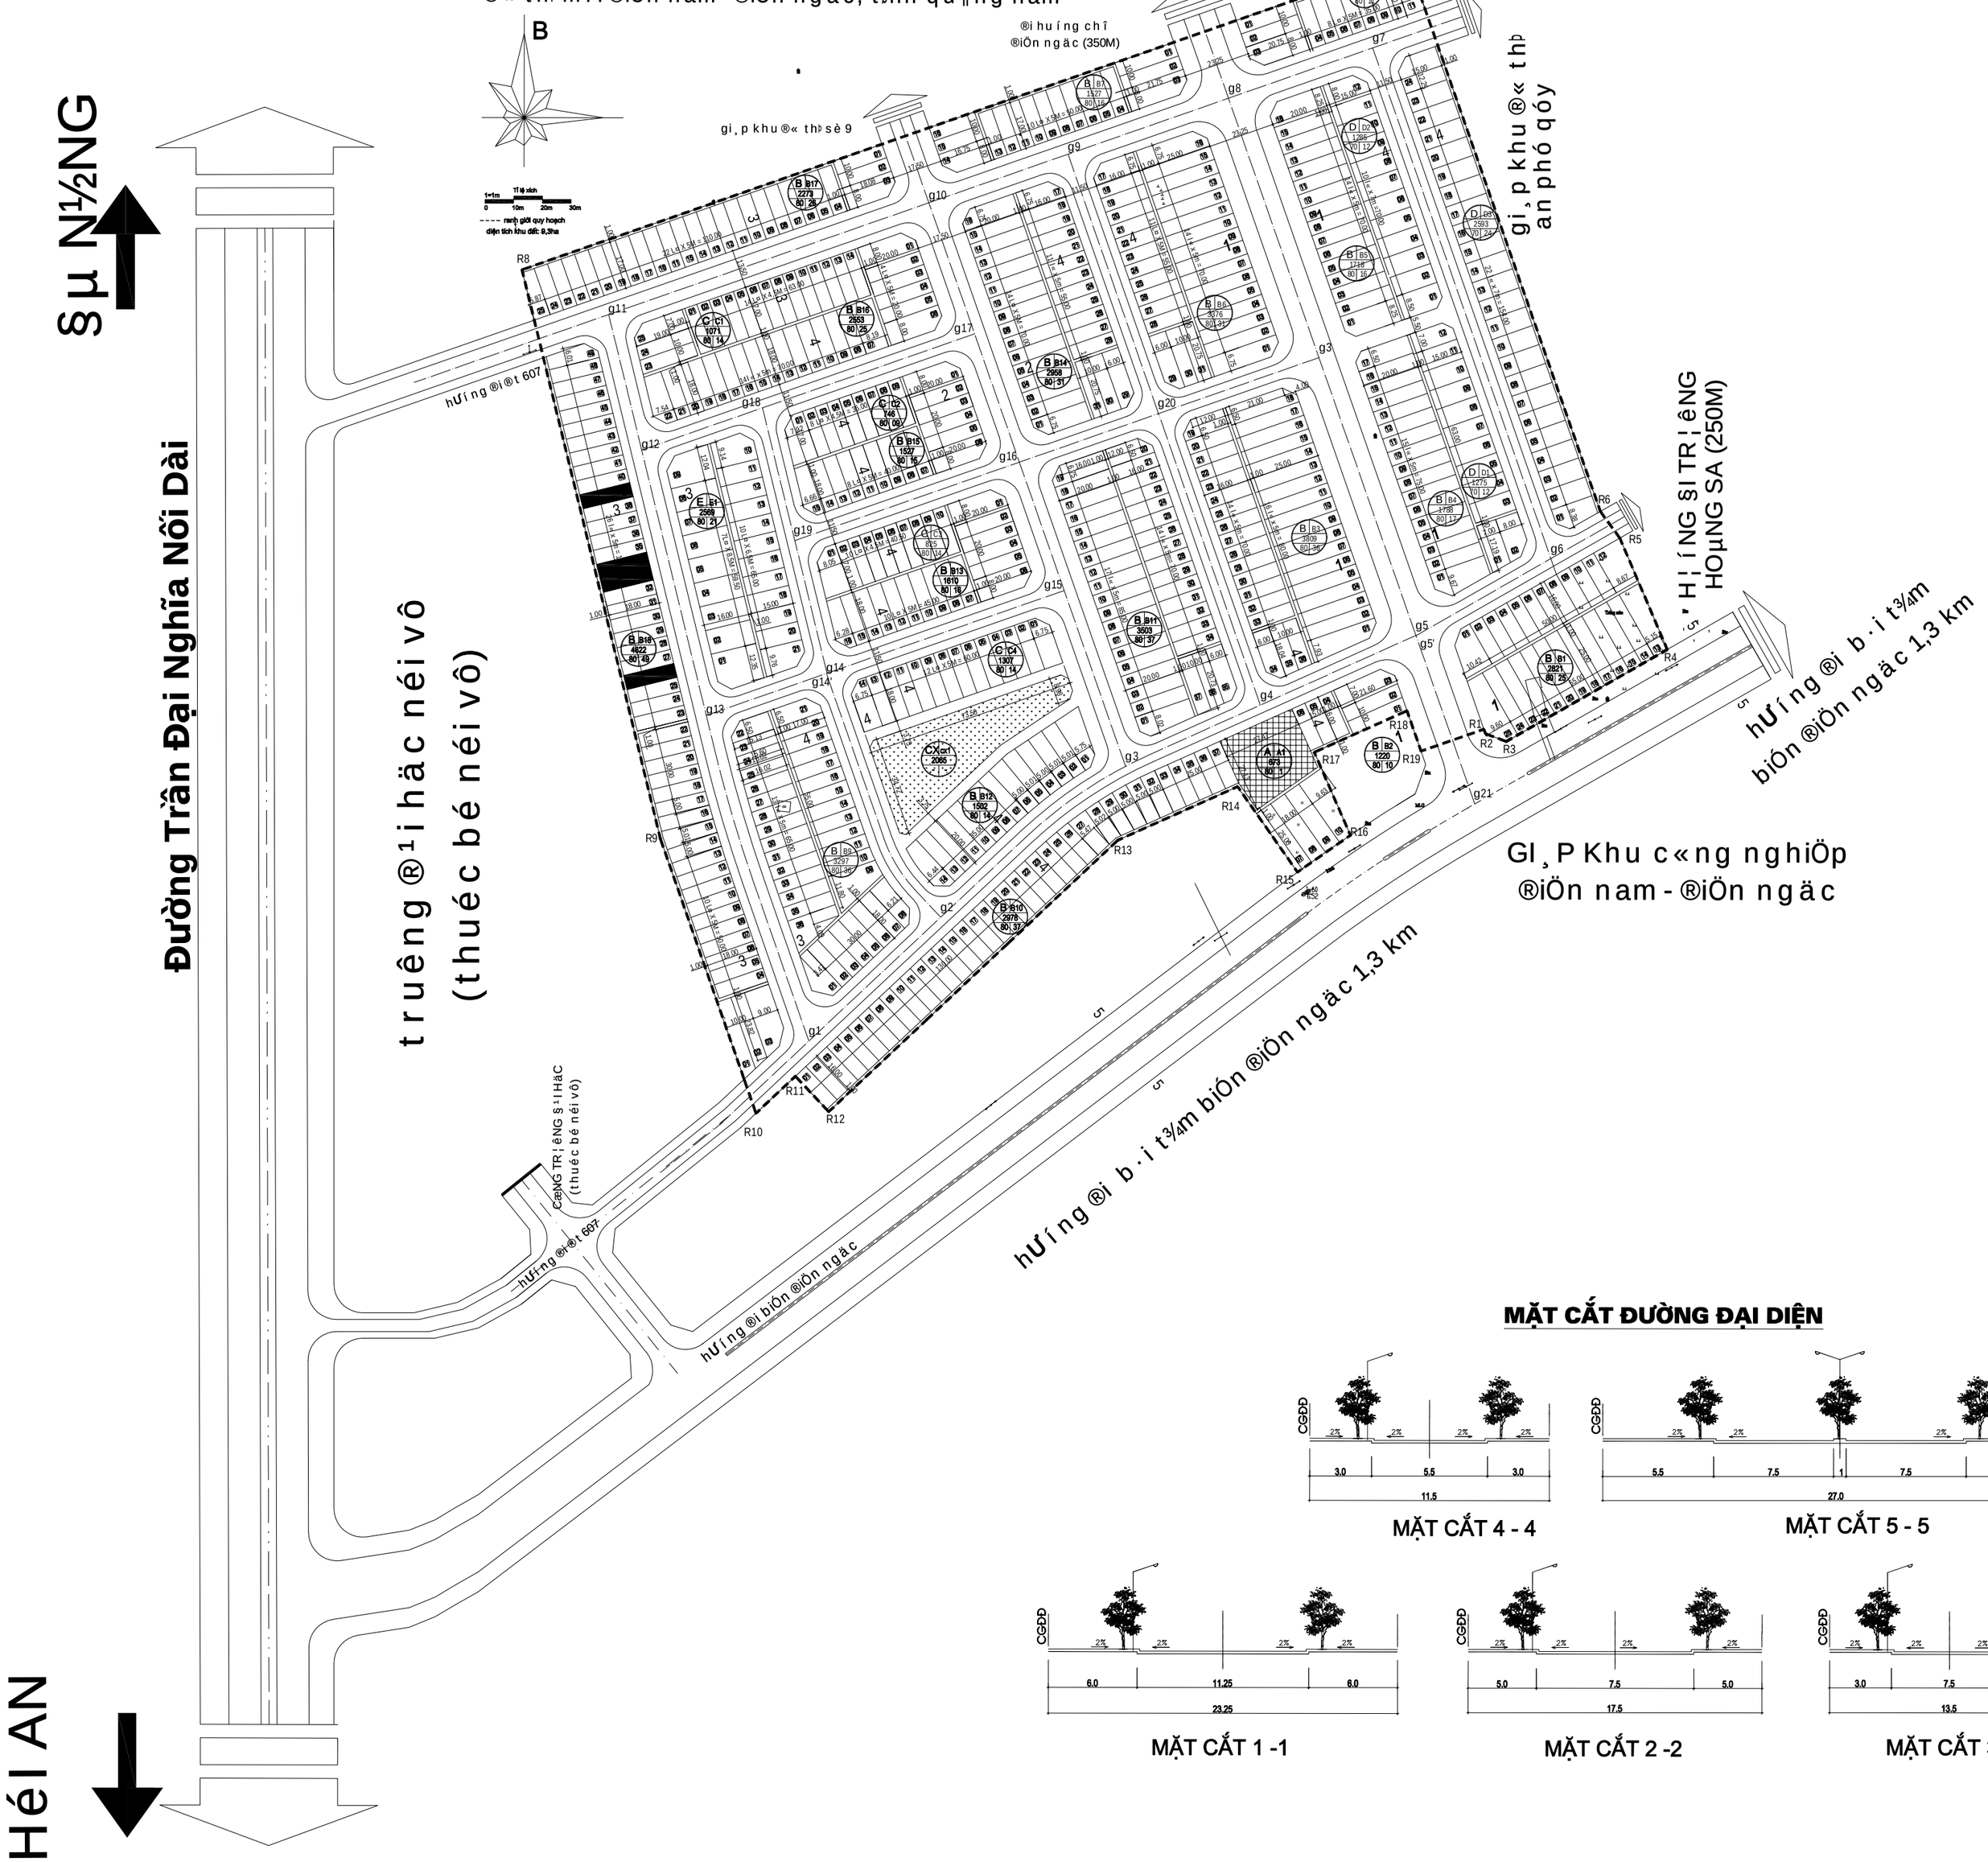

MẶT CẮT ĐƯỜNG ĐẠI DIỆN

MẶT CẮT 4 - 4

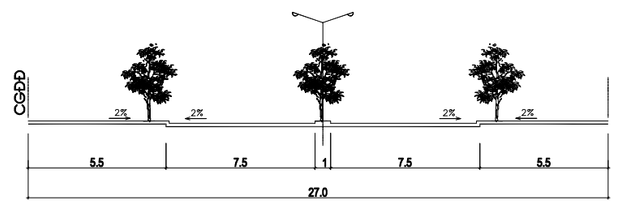

MẶT CẮT 5 - 5

MẶT CẮT 1 -1

MẶT CẮT 2 -2

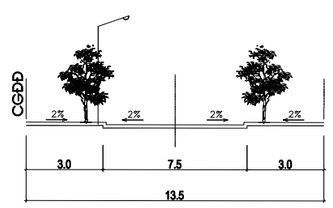

MẶT CẮT 3 -3

CƠ QUAN PHÊ DUYỆT
LỶ BAN NHÂN DÂN
TỈNH QUẢNG NAM
KÈM THEO QUYẾT ĐỊNH SỐ :
.....NGÀY..... THÁNG..... NĂM 2012

CƠ QUAN THẨM ĐỊNH
BQL PHÁT TRIỂN ĐÔ THỊ MỚI
ĐIỆN NAM - ĐIỆN NGỌC
KÈM THEO TỜ TRÌNH SỐ :
.....NGÀY..... THÁNG..... NĂM 2012

CHỦ ĐẦU TƯ :
CÔNG TY CỔ PHẦN
TẬP ĐOÀN ĐẤT QUẢNG
KÈM THEO TỜ TRÌNH SỐ :
.....NGÀY..... THÁNG..... NĂM 2012

CÔNG TRÌNH: QUY HOẠCH CHI TIẾT 1/500
KHU ĐÔ THỊ NGÂN CÂU - NGÂN GIANG

ĐỊA ĐIỂM: ĐÔ THỊ MỚI ĐIỆN NAM - ĐIỆN NGỌC (GIAI ĐOẠN 1), TỈNH QUẢNG NAM

TÊN BẢN VẼ : BẢN ĐỒ QUY HOẠCH
TỔNG MẶT BẰNG SỬ DỤNG ĐẤT

BẢN VẼ : 07	GHÉP : 1 A1	TỈ LỆ : 1/1000	THÁNG .../ 2012
THỂ HIỆN	NGUYỄN HỮU VŨ		
THIẾT KẾ	NGUYỄN HỮU VŨ		
CHỦ TRÌ THIẾT KẾ	PHAN THANH HÙNG		
P. TRƯỞNG PHÒNG	VÕ VĂN CHUNG		
QUẢN LÝ KỸ THUẬT	VÕ VĂN CHUNG		

GIÁM ĐỐC :
HUỲNH XUÂN SƠN

BQL PHÁT TRIỂN ĐÔ THỊ MỚI ĐIỆN NAM - ĐIỆN NGỌC
TRUNG TÂM TƯ VẤN XÂY DỰNG
ĐỊA CHỈ: THÔN TƯ ĐIỆN NGỌC, HUYỆN ĐIỆN BÀN, TỈNH QUẢNG NAM. ĐT/FAX: 0510 3825 245